




3.06

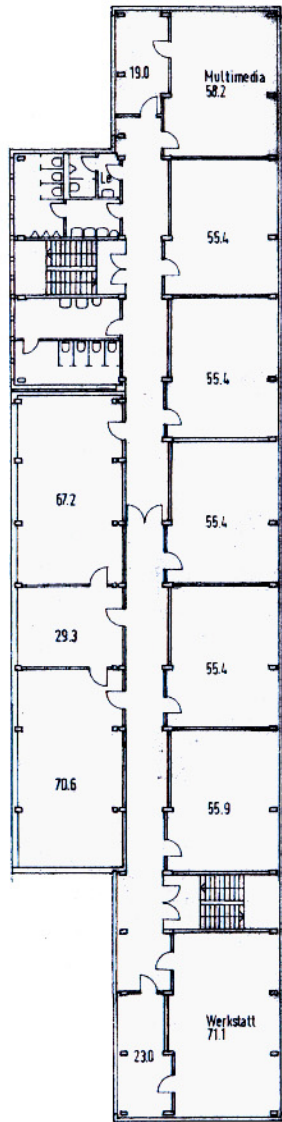


2.06

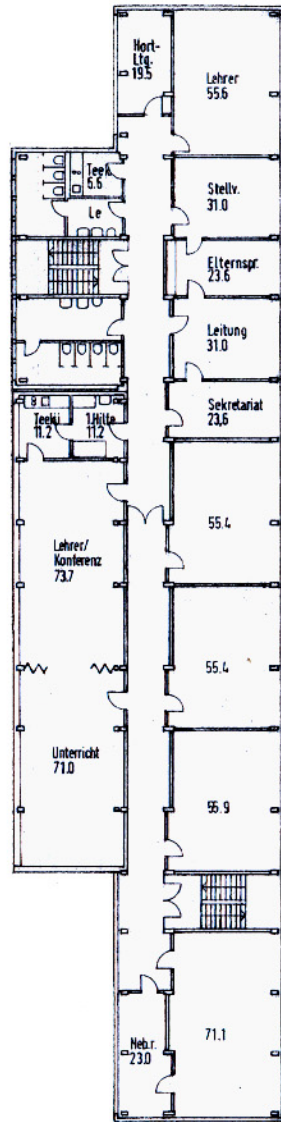

1.06

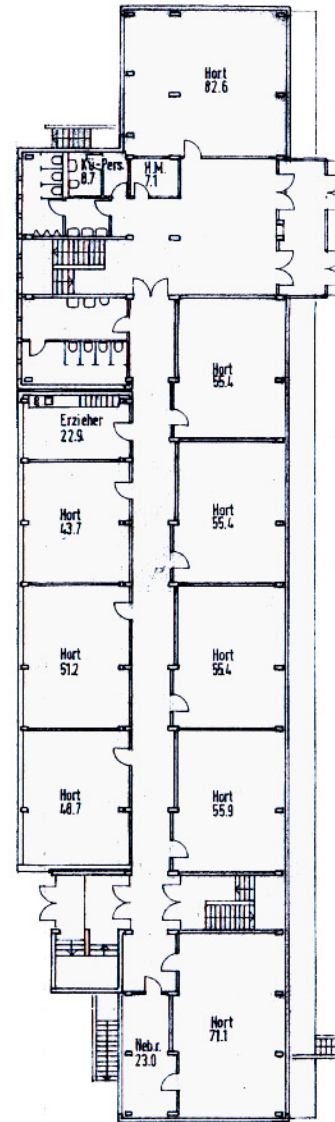

EG

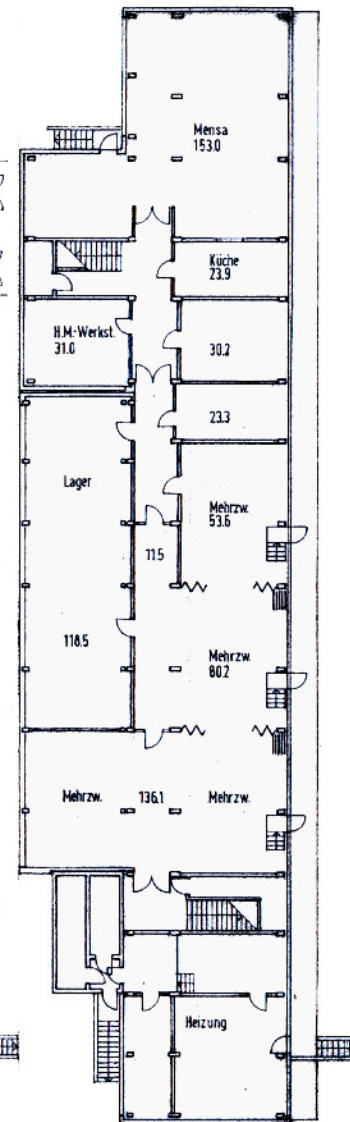

UG

Bauvorhaben

Erweiterung u. Sanierung
der Zille-Grundschule
Boxhagener Strasse 45/46
10245 Berlin

Bauherr

Bezirksamt Friedrichshain/
Kreuzberg von Berlin
Abt. Jugend, Familie u. Schule
Frankfurter Allee 35-37
10247 Berlin

Durchführung

Abt. Bauen, Wohnen und
Immobilienervice
Petersburger Strasse 86-90
10243 Berlin

Planung

Dipl.-Ing. Georg-P. Mügge
Architekt BDA
Dernburgstrasse 55
14057 Berlin

Vorentwurf

Blatt Nr. 002

Grundrisse

Maßstab 1:200
Blatt Gr. DIN A2

Datum

10.10.2008	
10.11.2008	Abst. Schulamt
25.11.2008	- Schule