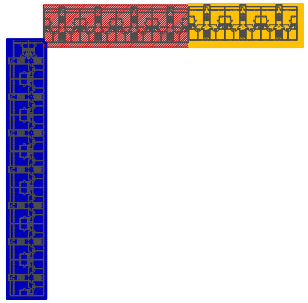

Sella - Hasse - Straße 18 - 24
Hofansicht

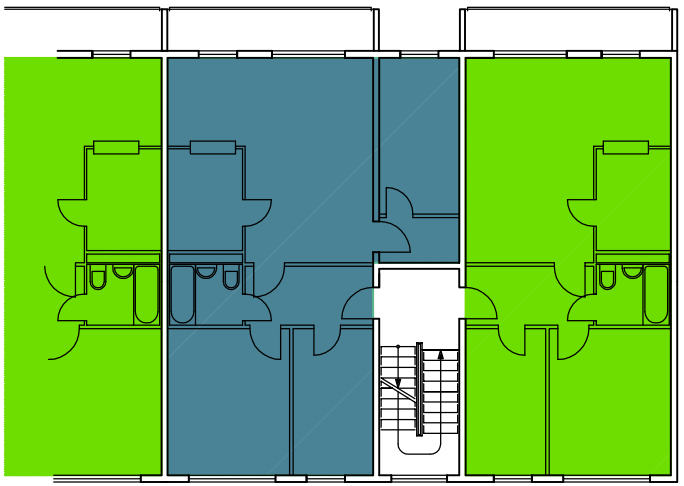

Sella - Hasse - Straße 18 - 24
Etagengrundriss vor Umbau

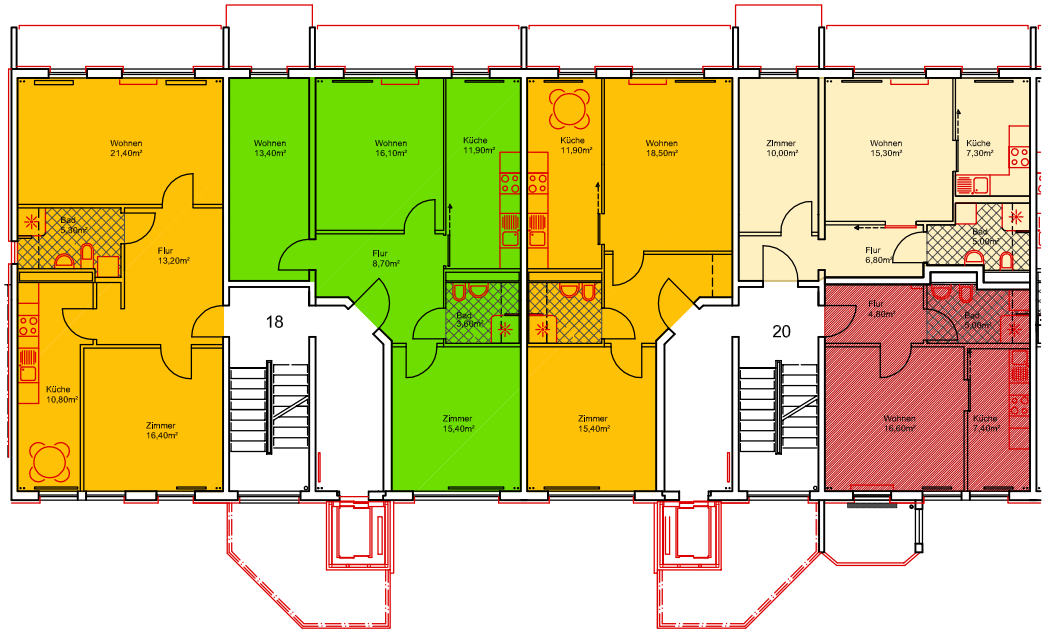

Sella - Hasse - Straße 18 - 24
Etagengrundriss nach Umbau

Alle Maße sind am Bau zu prüfen !

DATUM	INDEX	Änderungsgrund/Sprung	GEZ.

BAUVORHABEN
Modernisierung und Instandsetzung
Wohnblock WBS 70 / 5
Sella-Hasse-Straße 18 - 24

Phase
Ausführungsplanung - Modernisierung und Instandsetzung

BAUTEIL / PLANART
Hofansicht

Maßstab 1:100
Datum 04.07.2007
ZEICHNUNG
A-AN-2
PLO 5 Hansen

BAUHERR
WBG Marzahn mbH
Mehrower Allee 52, 12687 Berlin
Telefon: 03 888 1901 /Fax: 03 888 1909

PLANUNG
Obj-Architekt A. Saßell
WBG Marzahn mbH
Mehrower Allee 52, 12687 Berlin
Telefon: 03 888 1916 /Fax: 03 888 1909

PLANNUMMER
A-AN2-1