



Ansicht Nord

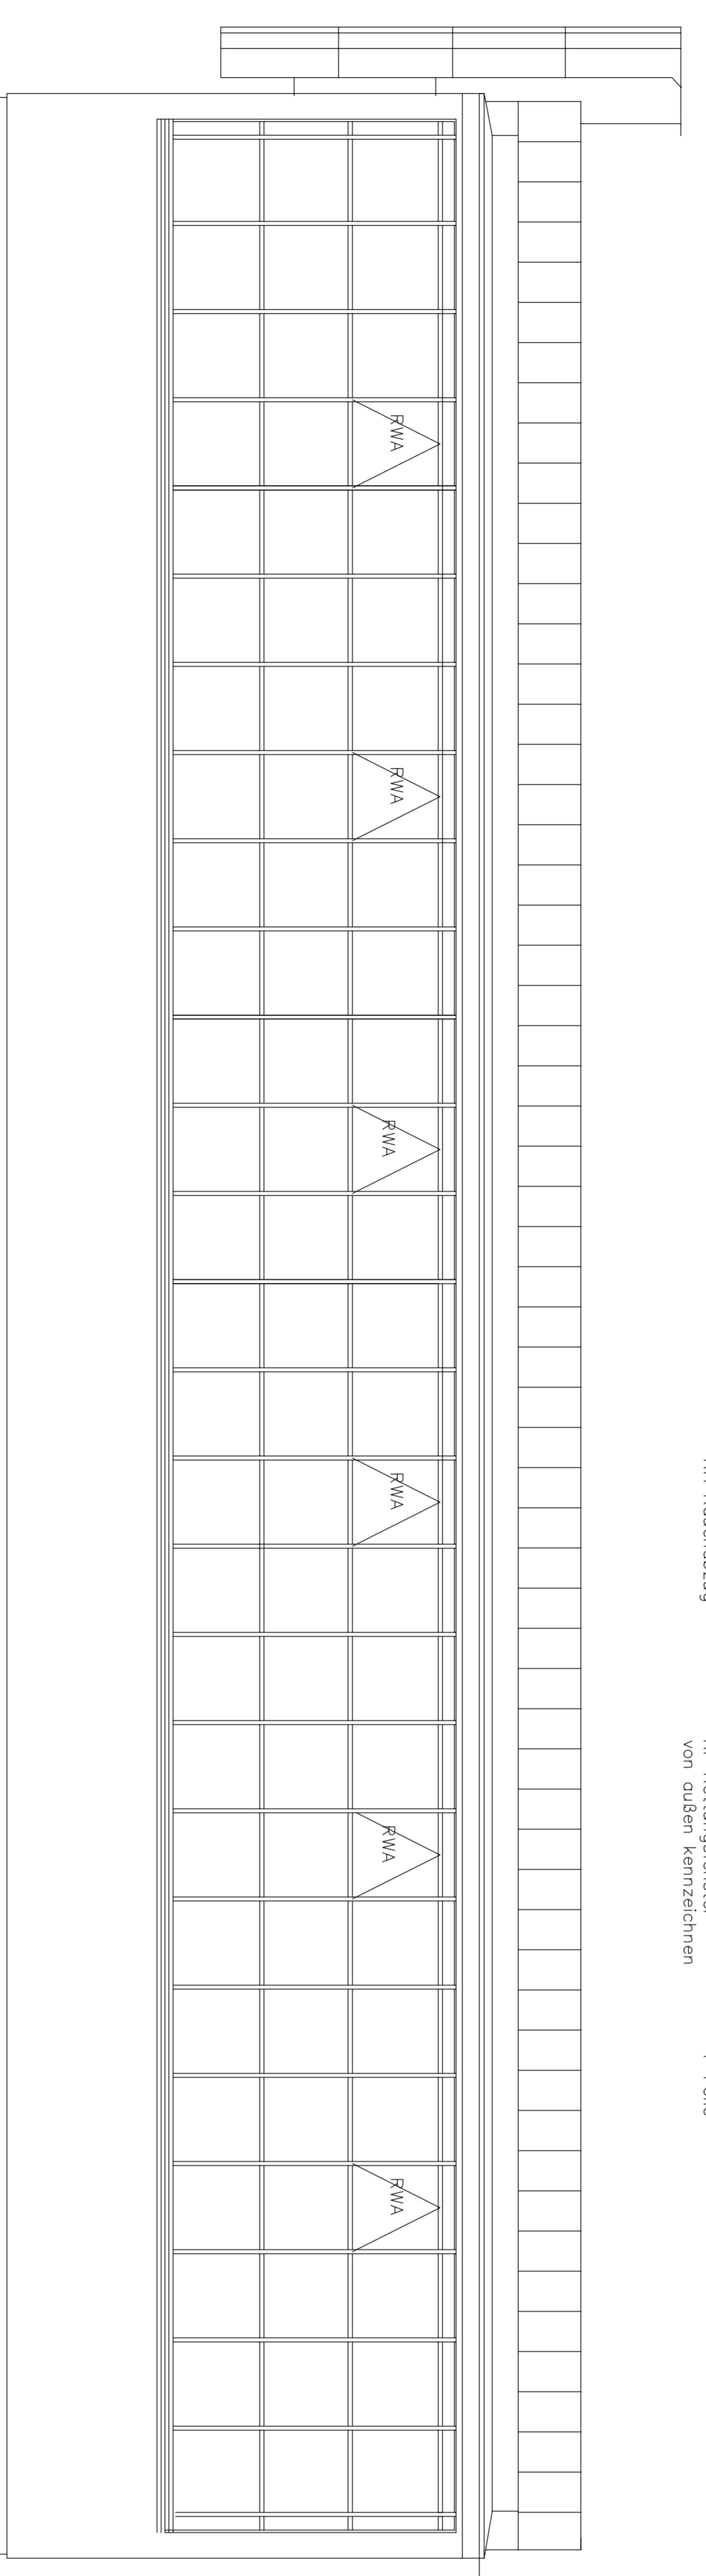

Ansicht Süd

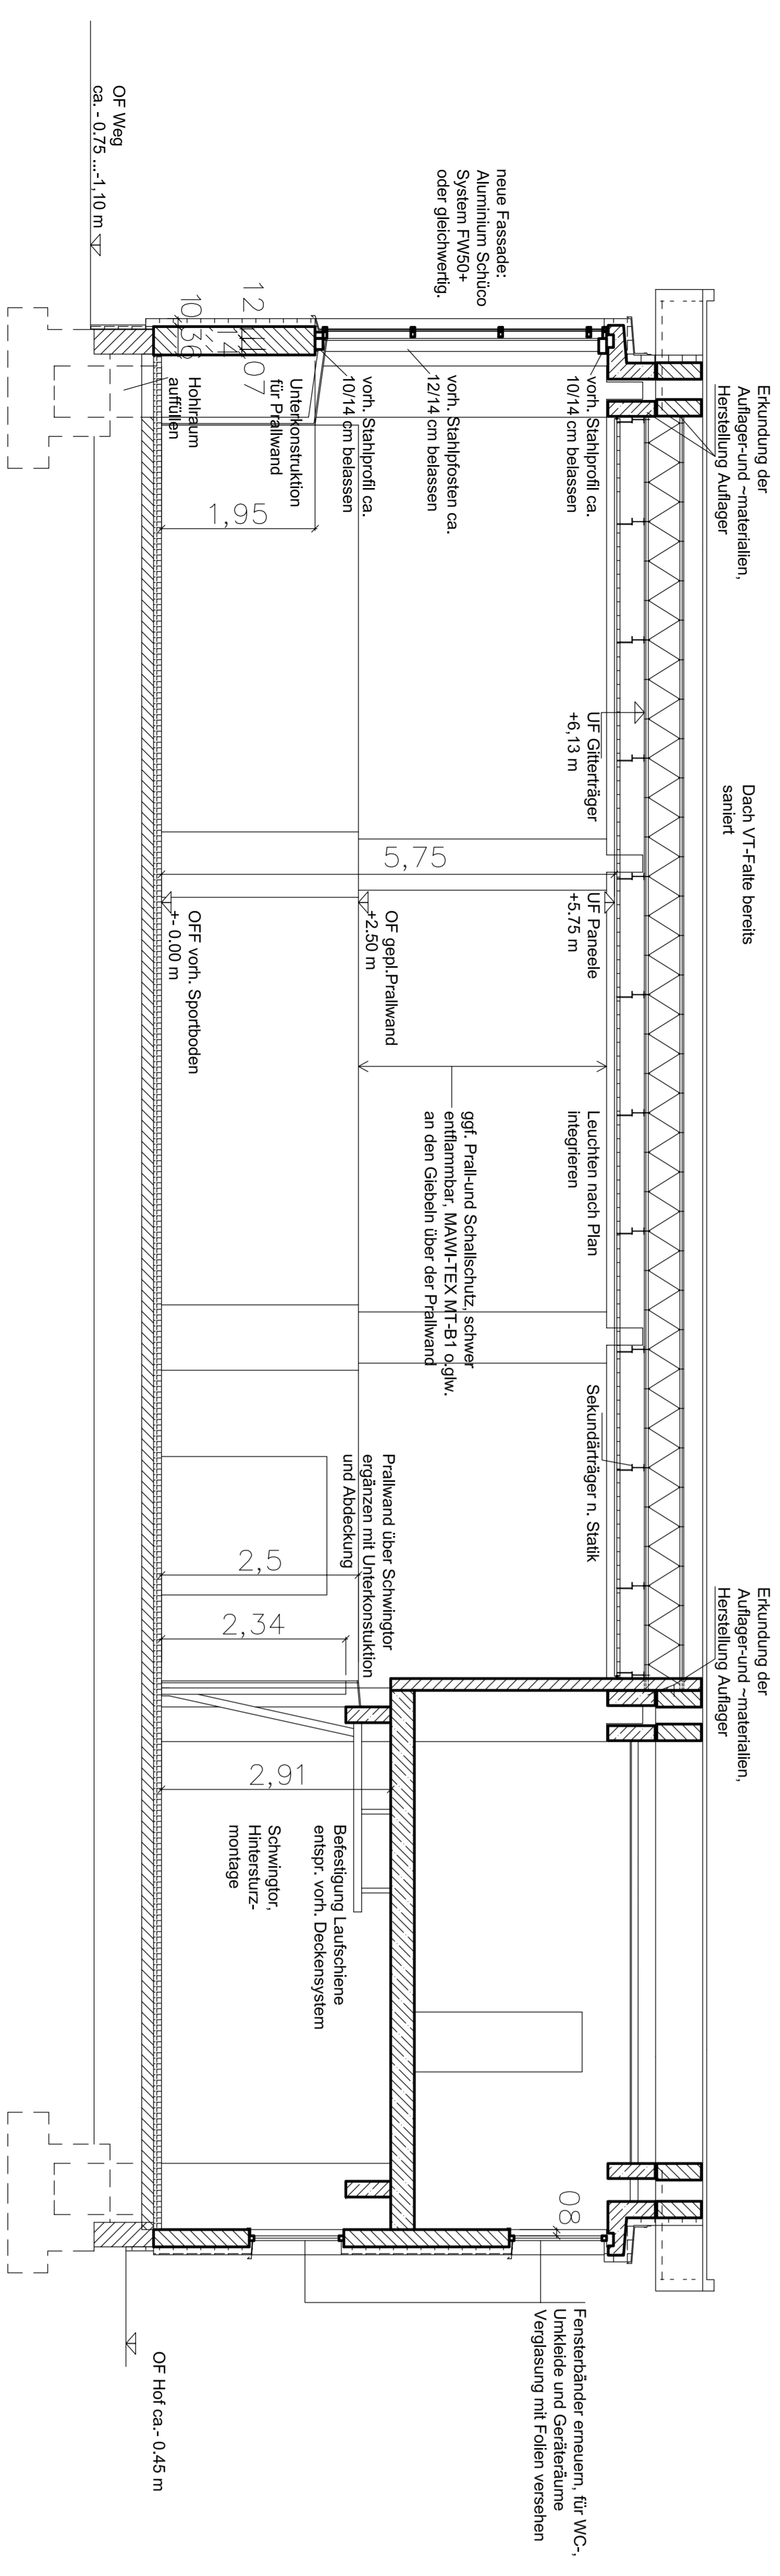

Schnitt 1-1

