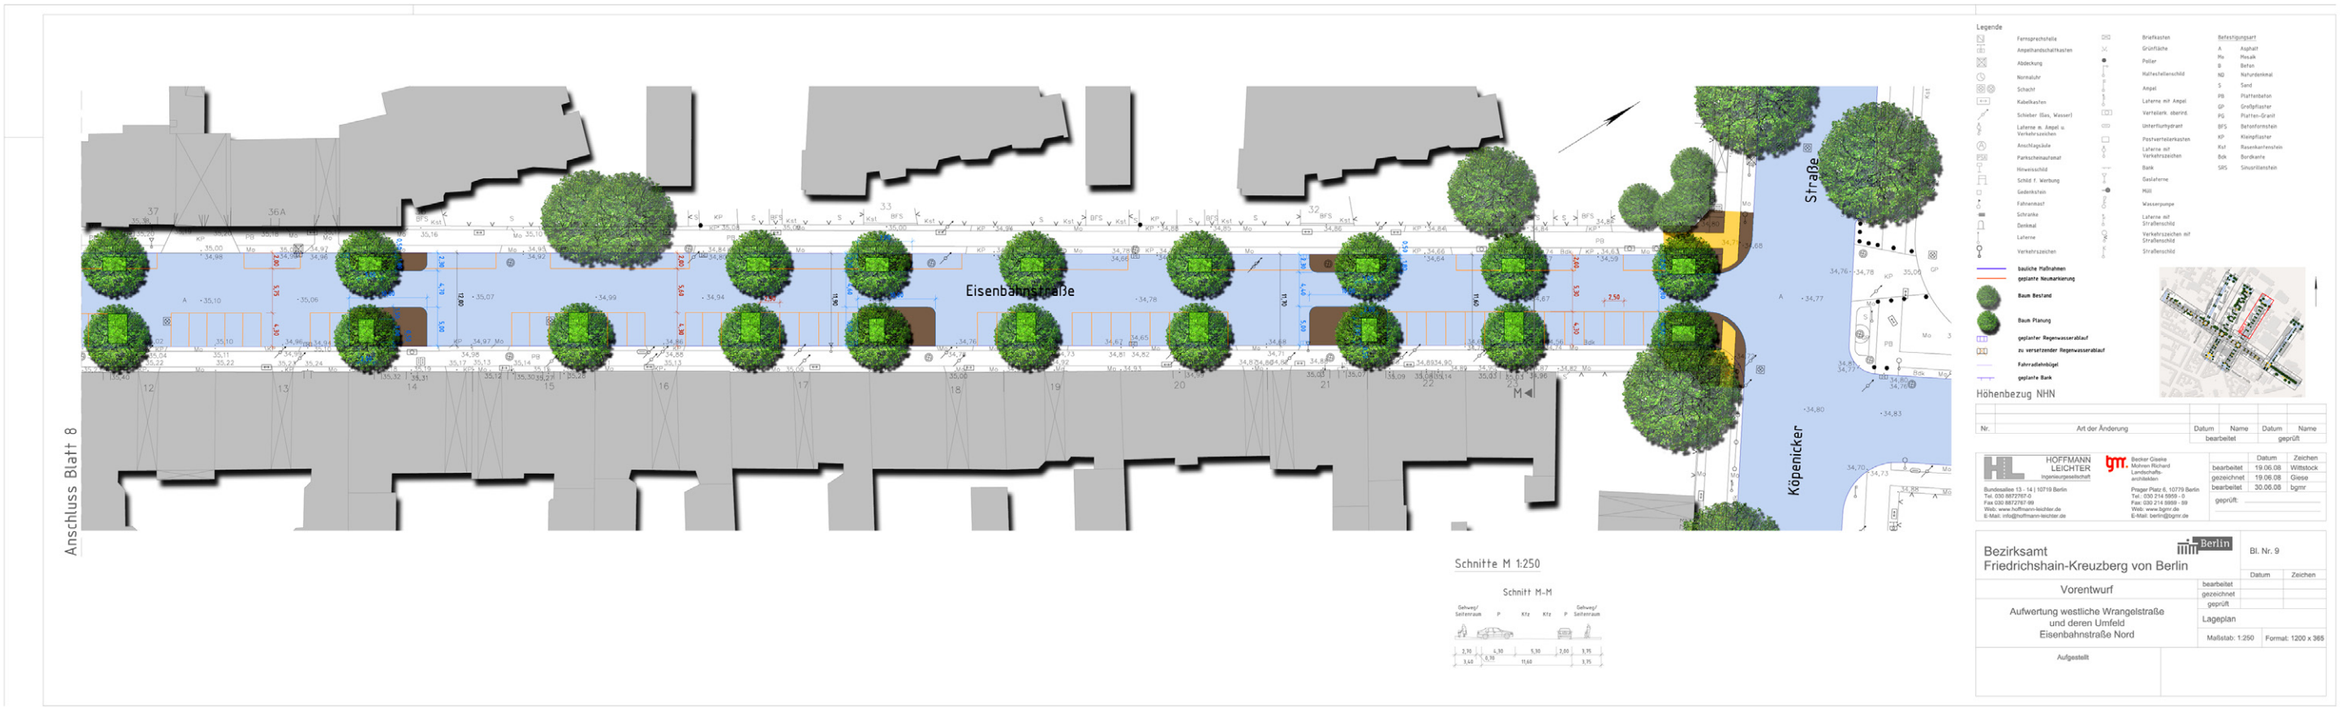

AUFWERTUNG WESTLICHE WRANGELSTRAßE UND UMFELD

Becker Giseke
Mohren Richard
Landschaftsarchitekten

HOFFMANN LEICHTER
Ingenieurgesellschaft