



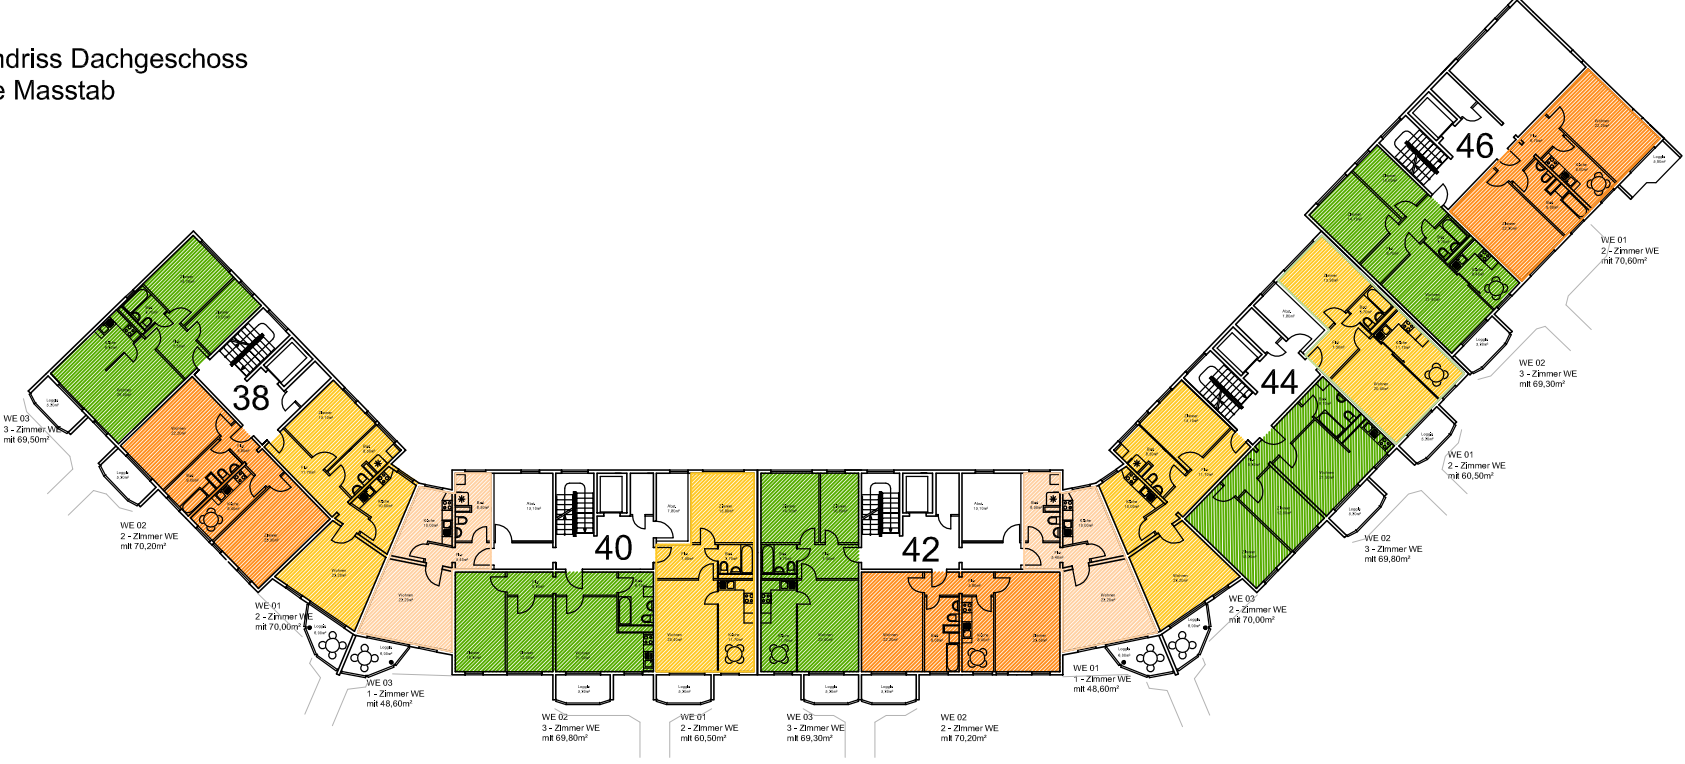


Grundriss Dachgeschoss
ohne Masstab

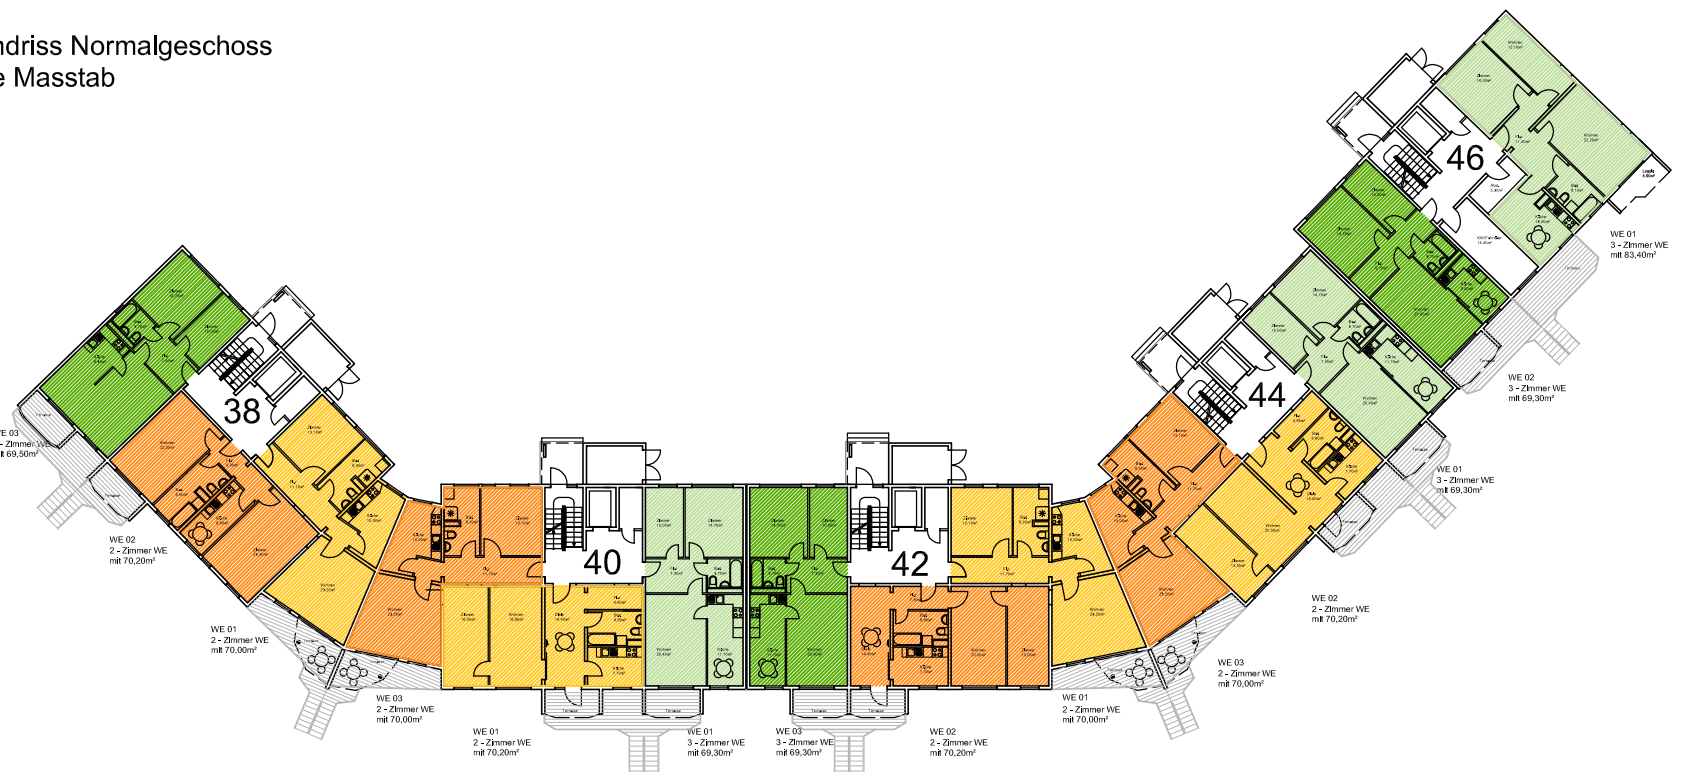

Grundriss Normalgeschoss
ohne Masstab



Grundriss Erdgeschoss
ohne Masstab

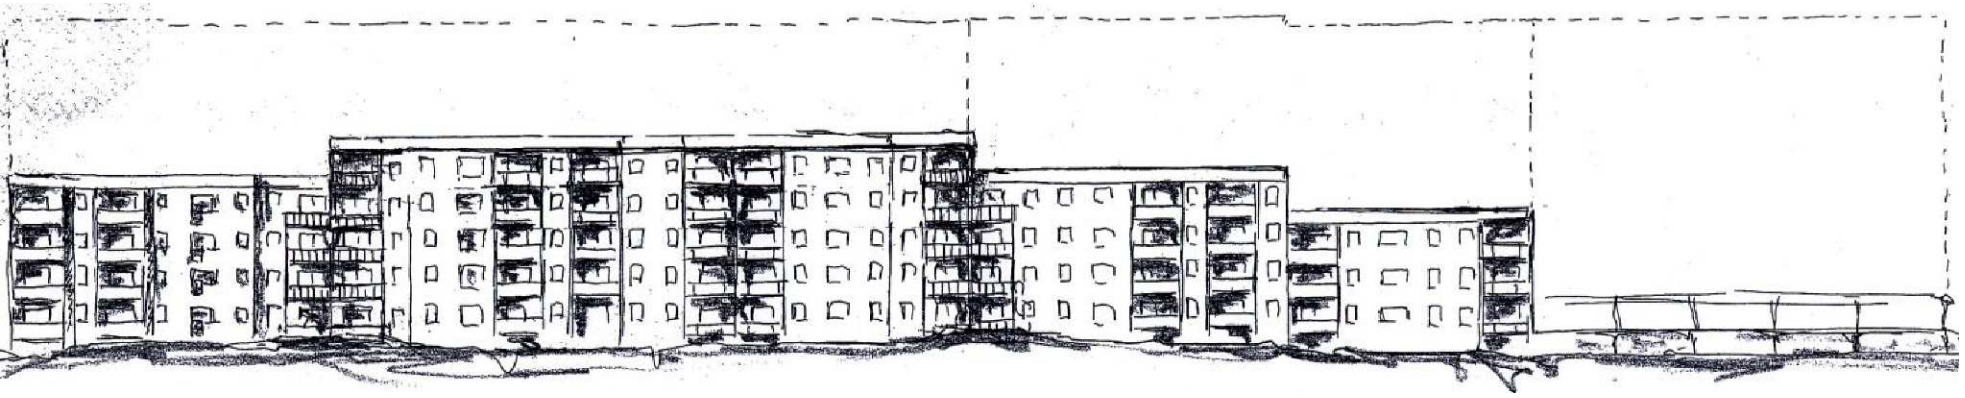

Ansichtsskizze Teilrückbau
ohne Masstab