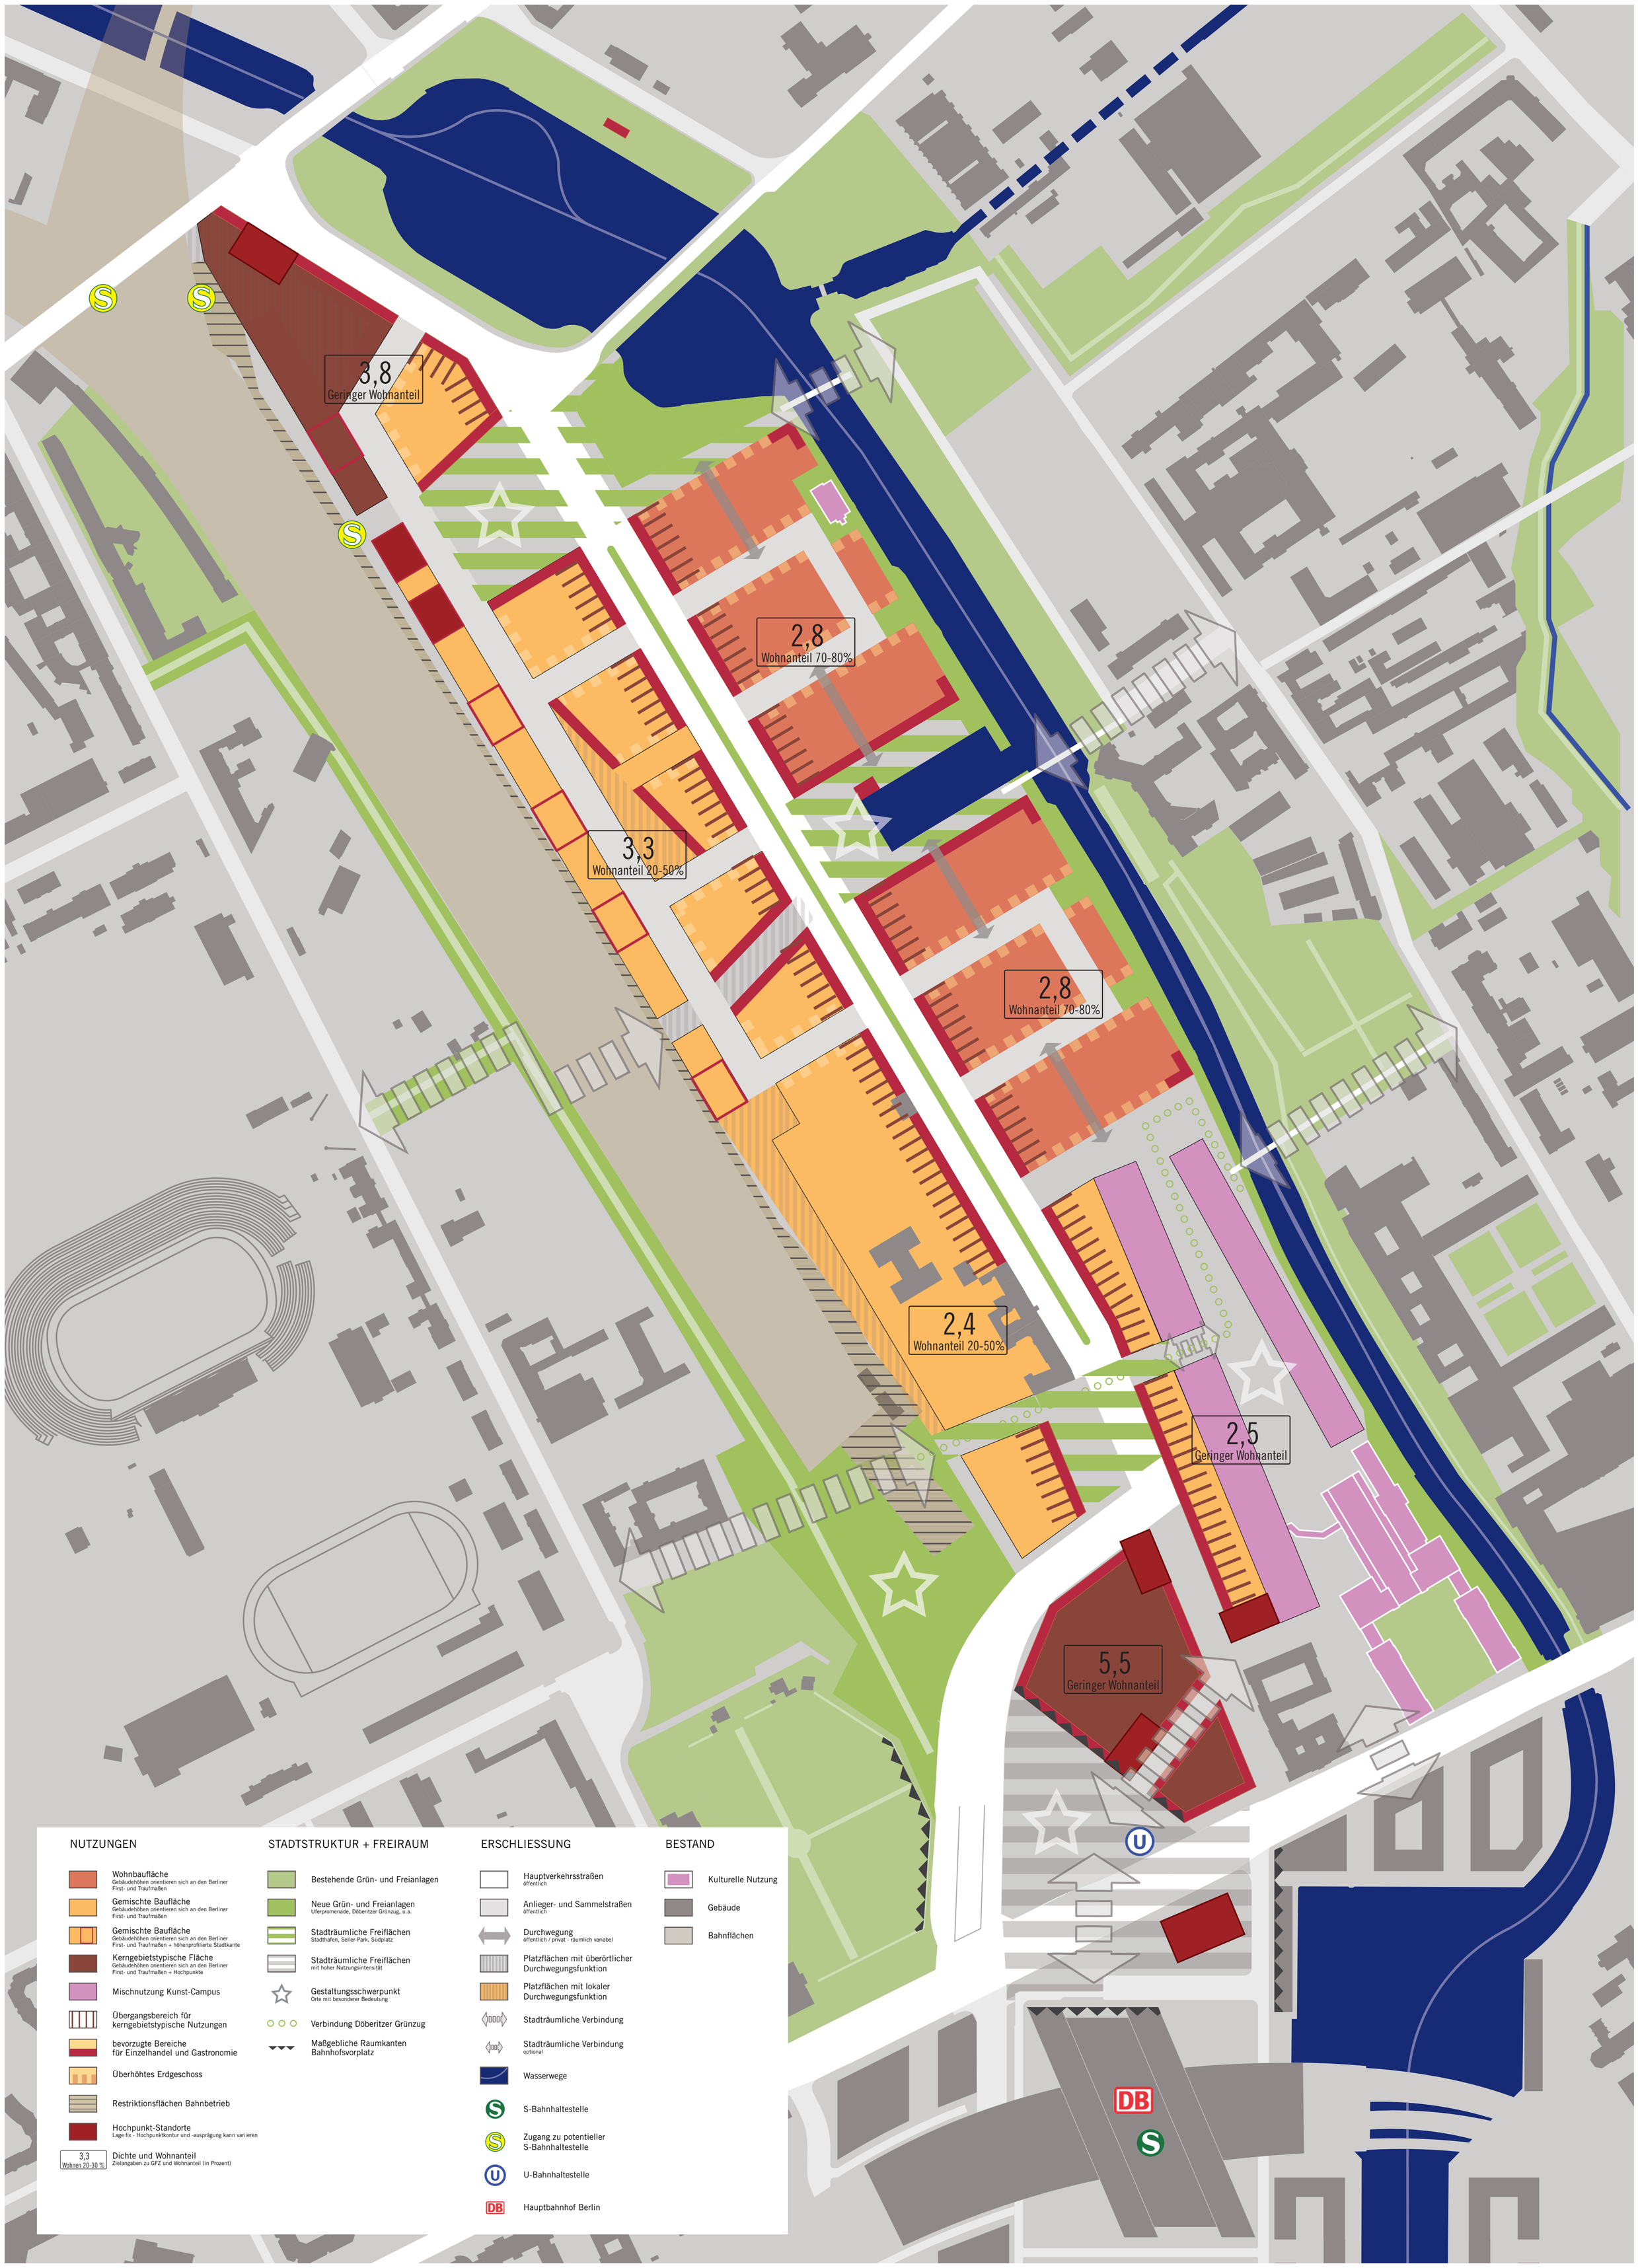

Masterplan, M 1:2000

KCAP / ASTOC GmbH & Co. KG Architects & Planners /// Studio UC - Klaus Overmeyer /// ARGUS
Endpräsentation 28.08.2008