


STADTUMBAU WEST KREUZBERG-SPREEUFER PROMENADE BEVERNSTRASSE

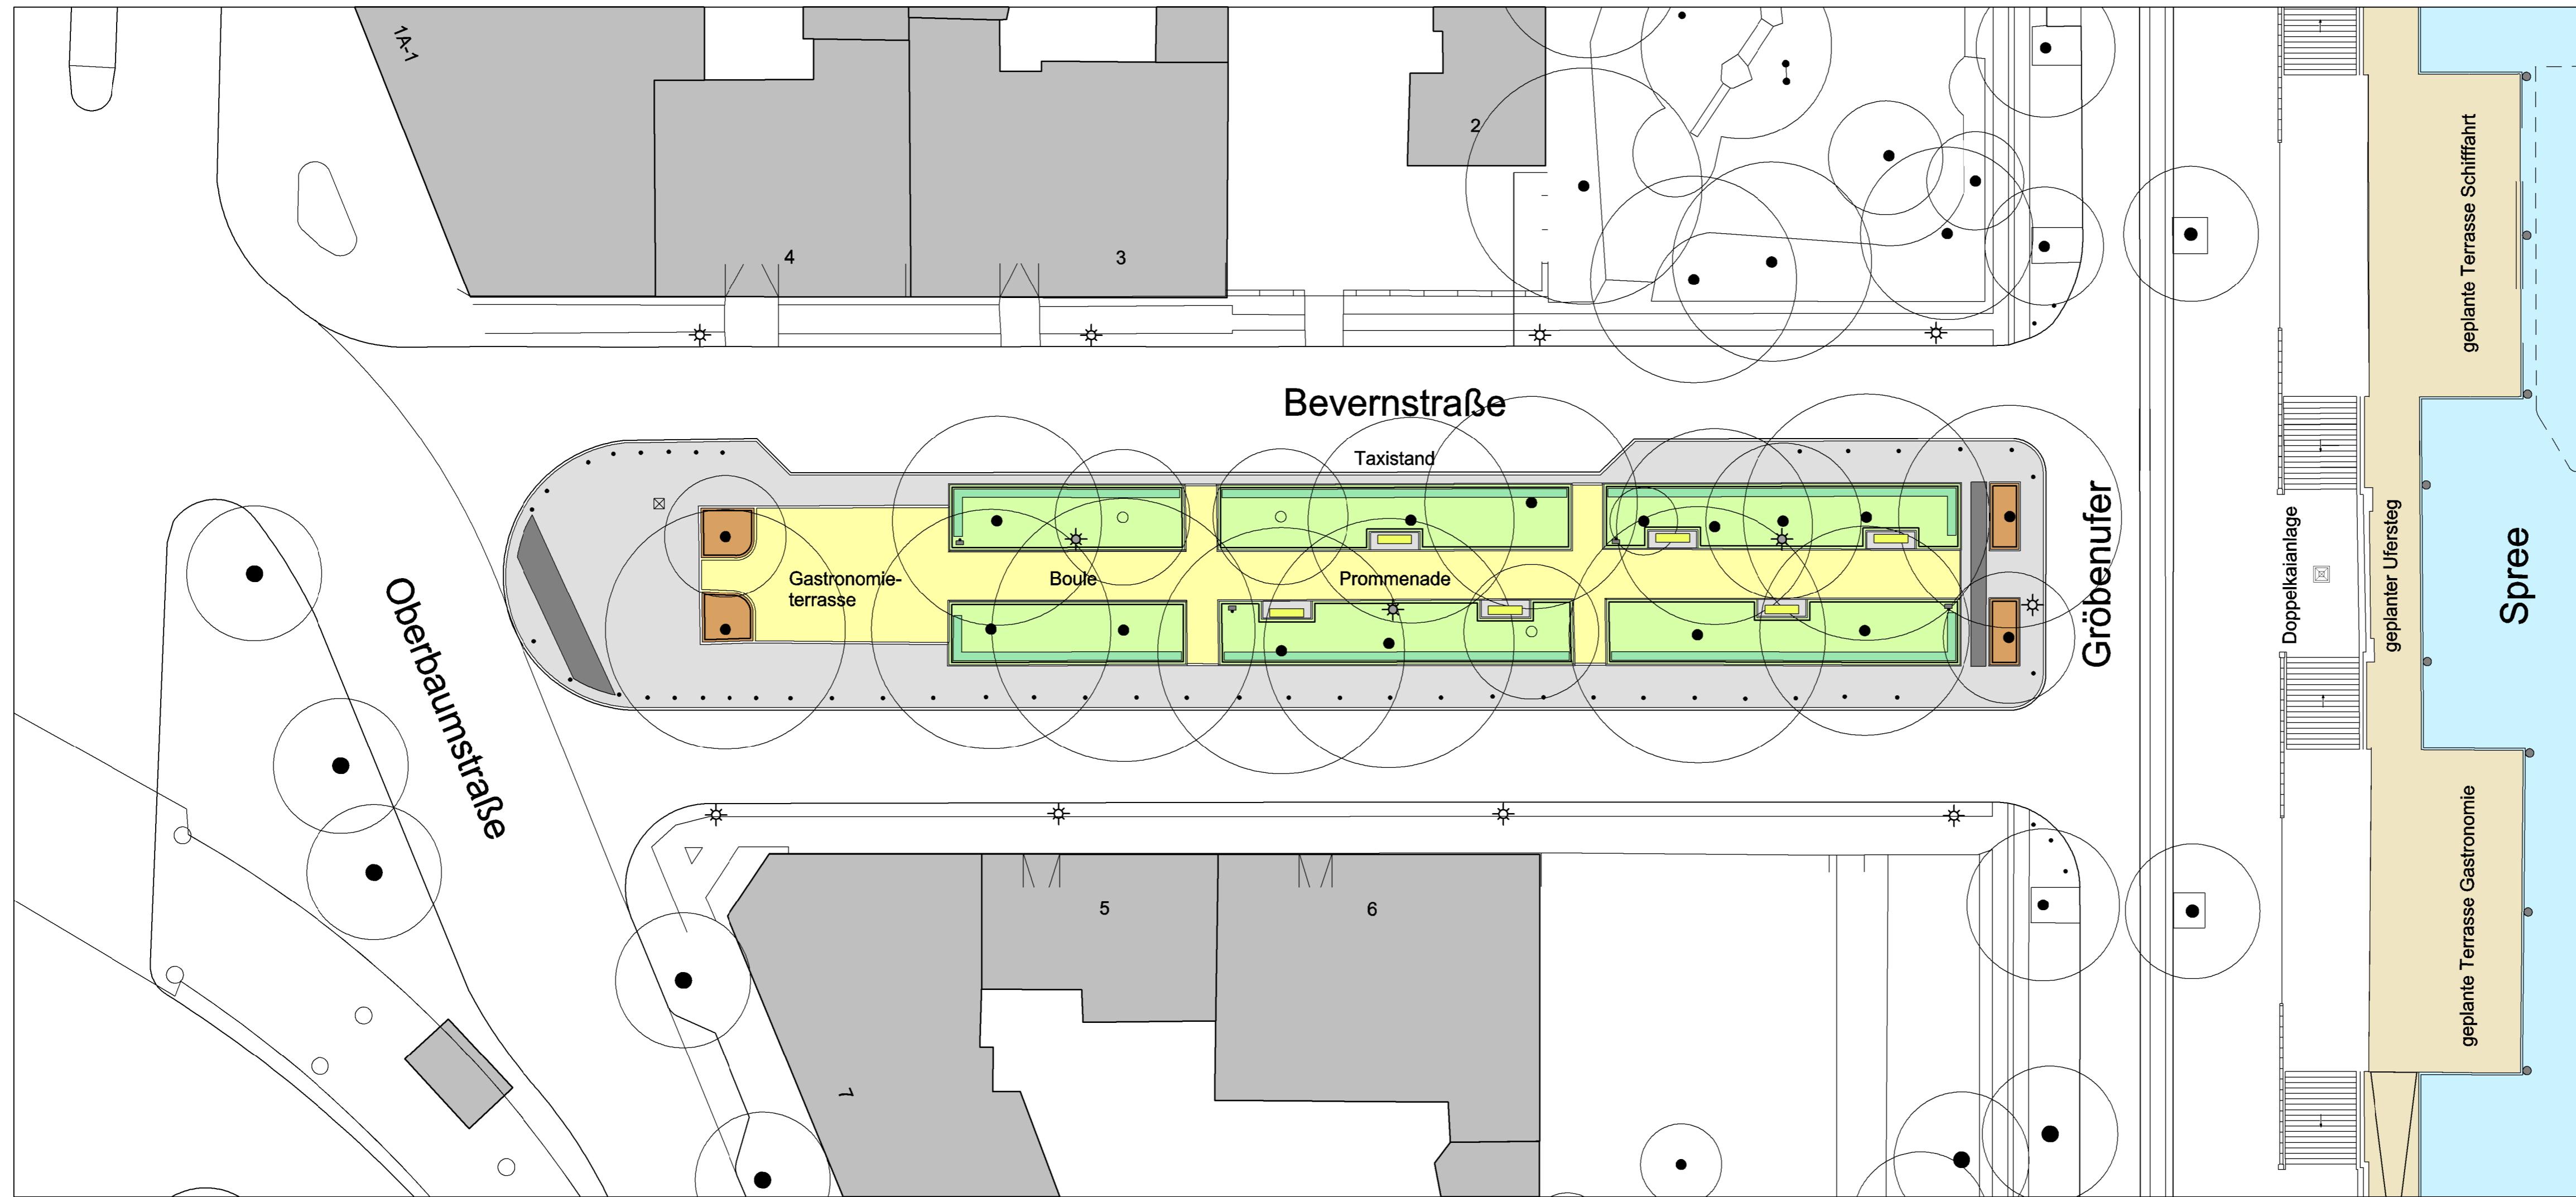

	Baum Neupflanzung		Spree
	Baum Bestand		Wassergebundene Decke
	Heckenpflanzung		Mosaiksteinfloster
	Tiergartenband		Granitplatten
	Poller		Rindenmulch
	Abfallbehälter		Rasenfläche neu
	Straßenleuchte Bestand		Granitbord neu
	Leuchte neu		geplanter Ufersteg

GEZEICHNET:
23.08.07 MB

GEPRÜFT:
23.08.07 CH

M 1 : 250

**PLAN
GESTALT**



1.0

AUFTRAGGEBER:
BEZIRKSAMT FRIEDRICHSHAIN-KREUZBERG
ABTEILUNG STADT P G - FB STADTPLANUNG
YORCKSTRASSE 4-11 10965 BERLIN
TEL. 030 / 90 298 - 3389 FAX 030 / 90 298 - 3352

AUFTRAGNEHMER:
HERWARTH + HOLZ
PLANUNG UND ARCHITEKTUR
SCHLESISCHE STRASSE 27 10997 BERLIN
TEL. 030 / 611 10 21 FAX 030 / 618 87 16
BONNASKENSTRASSE 10 03044 COTTBUS
TEL. 0355 / 70 20 99 FAX 0355 / 70 20 98

GENEHMIGUNG