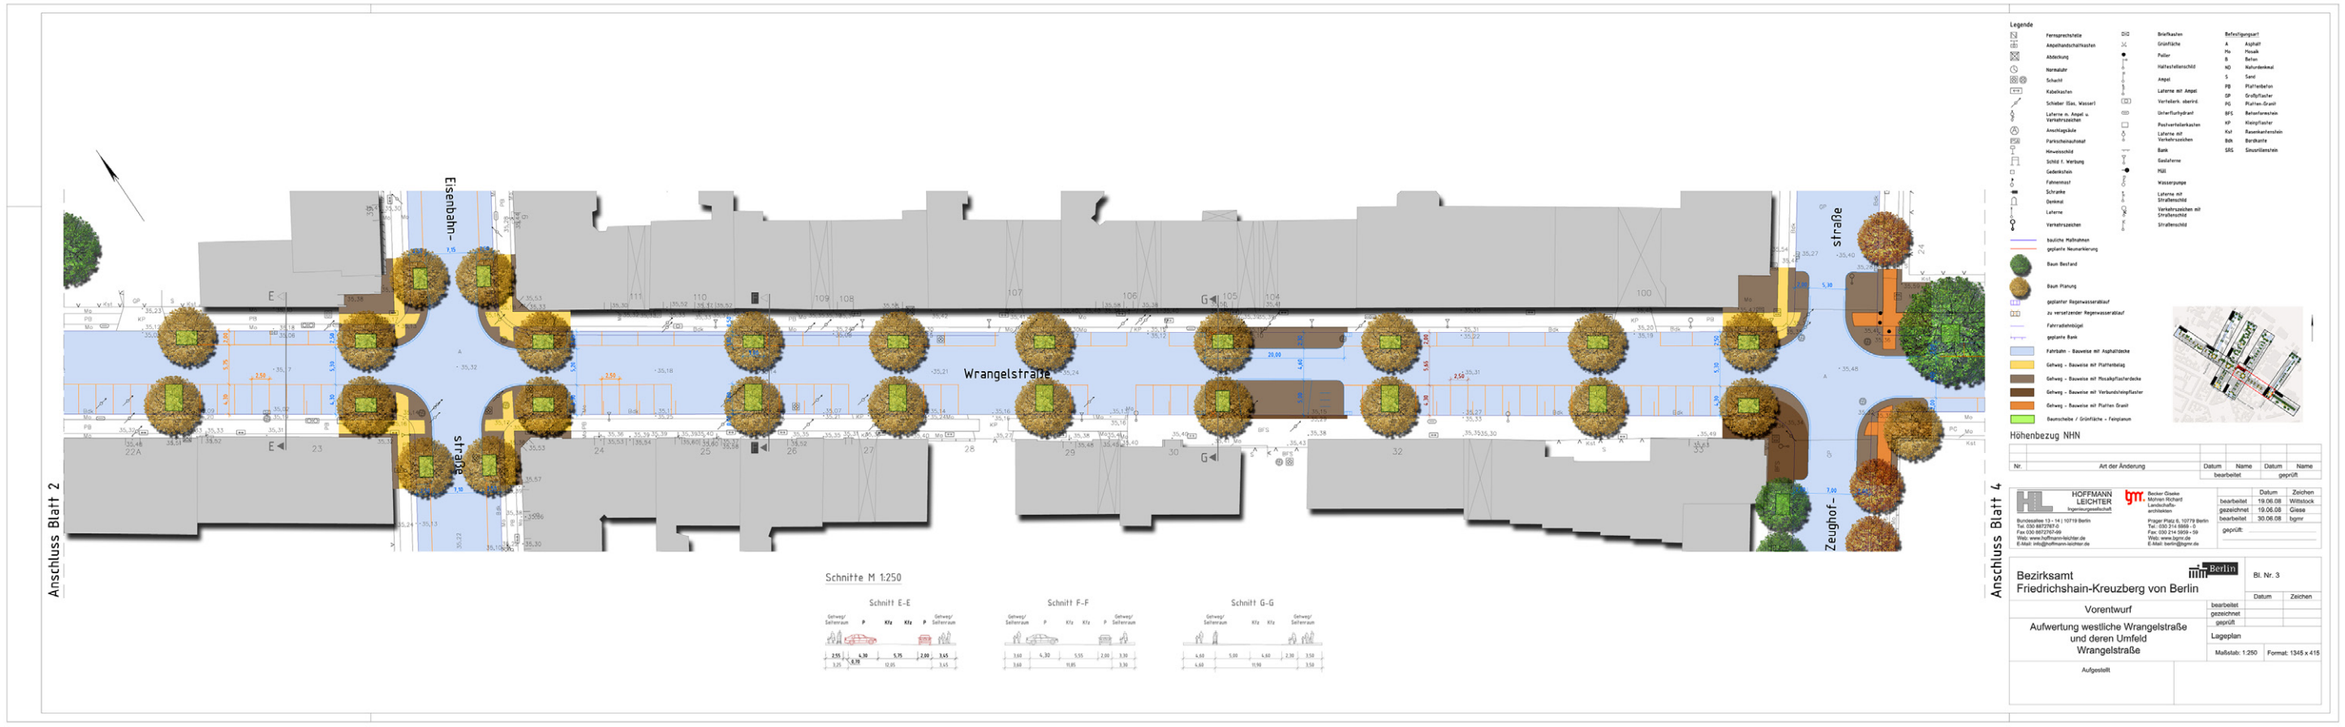

AUFWERTUNG WESTLICHE WRANGELSTRAßE UND UMFELD

Becker Giseke
Mohren Richard
Landschafts-
architekten

HOFFMANN
LEICHTER
Ingenieurgesellschaft